


SITUACE- MASTR PLAN

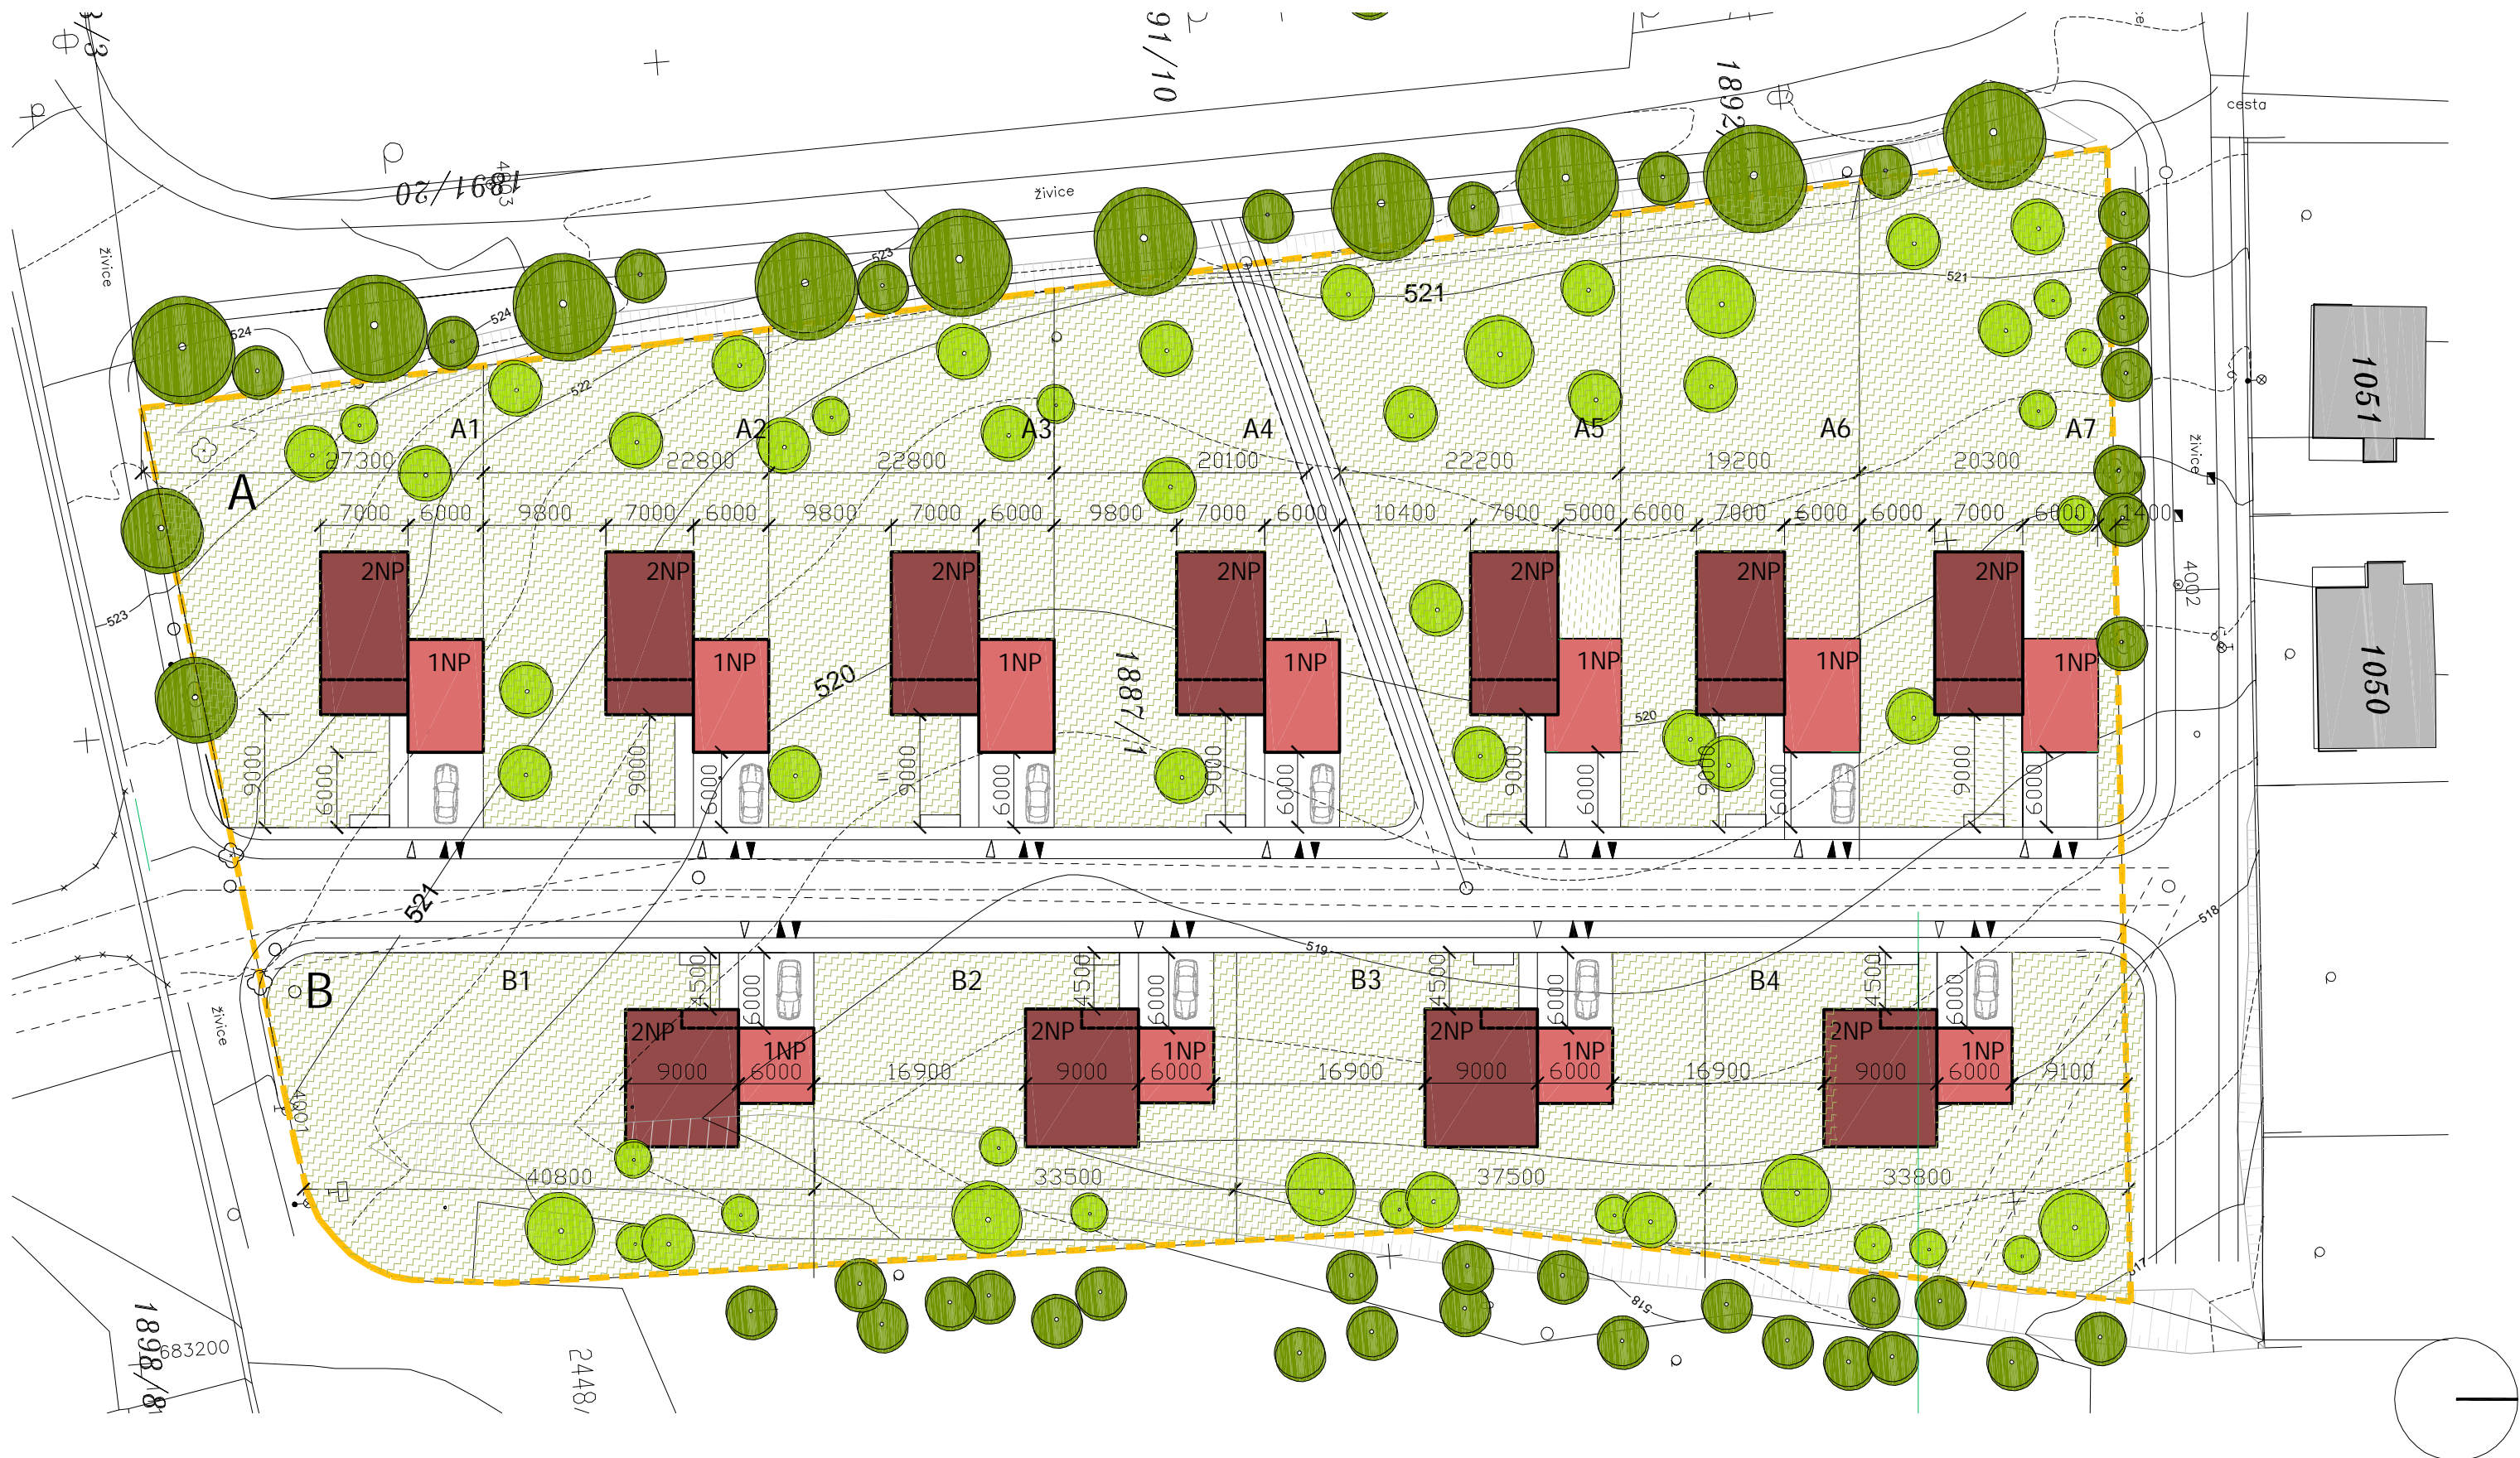

 NAVROVANÝ OBJEKTY	 STÁVAJÍCÍ OBJEKTY	 STÁVAJÍCÍ ZELE	 NAVROVANÁ ZELE	 HRANICE EŠENÉHO ÚZEMÍ 11 865 M ² 11 PARCEL RODINNÝCH DOM	PARCELY 810- 1100 M ² PR M R CCA 850 M ²	REGULACE: VELIKOSTI DOM REGULACE: UMÍST NÍ DOM REGULACE: TVAR- PLOCHÁ ST ECHA DOM
--	---	--	--	---	---	---

OBYTNÝ SOUBOR PODHRAD
HUMPOLEC

INVESTOR
M. STO. HUMPOLEC

GENERÁLNÍ PROJEKTANT
OK PLAN ARCHITECTS, S.R.O.
OKPLAN@OKPLAN.CZ T: +420 565 533 656
WWW.OKPLAN.CZ F: +420 565 532 268

AUTOR
architekt LUD. K. RYZNER KA 02 660
L.RYZNER@OKPLAN.CZ T: +420 604 245 198
architekt LIBOR CHOVANEC
L.CHOVANEK@OKPLAN.CZ T: +420 777 200 981
Ing. arch. FRANTIŠEK EKAL
F.EKAL@OKPLAN.CZ T: +420 777 200 984

STUPE
URBANISTICKÁ STUDIE
ZAKÁZKOVÉ ISLO
DATUM
12/2008

SITUACE- MASTR PLAN

OKPLAN ARCHITECTS

M. ITKO
1:500

ISLO VÝKRESU
3