


ARCH-ATELIER 2001

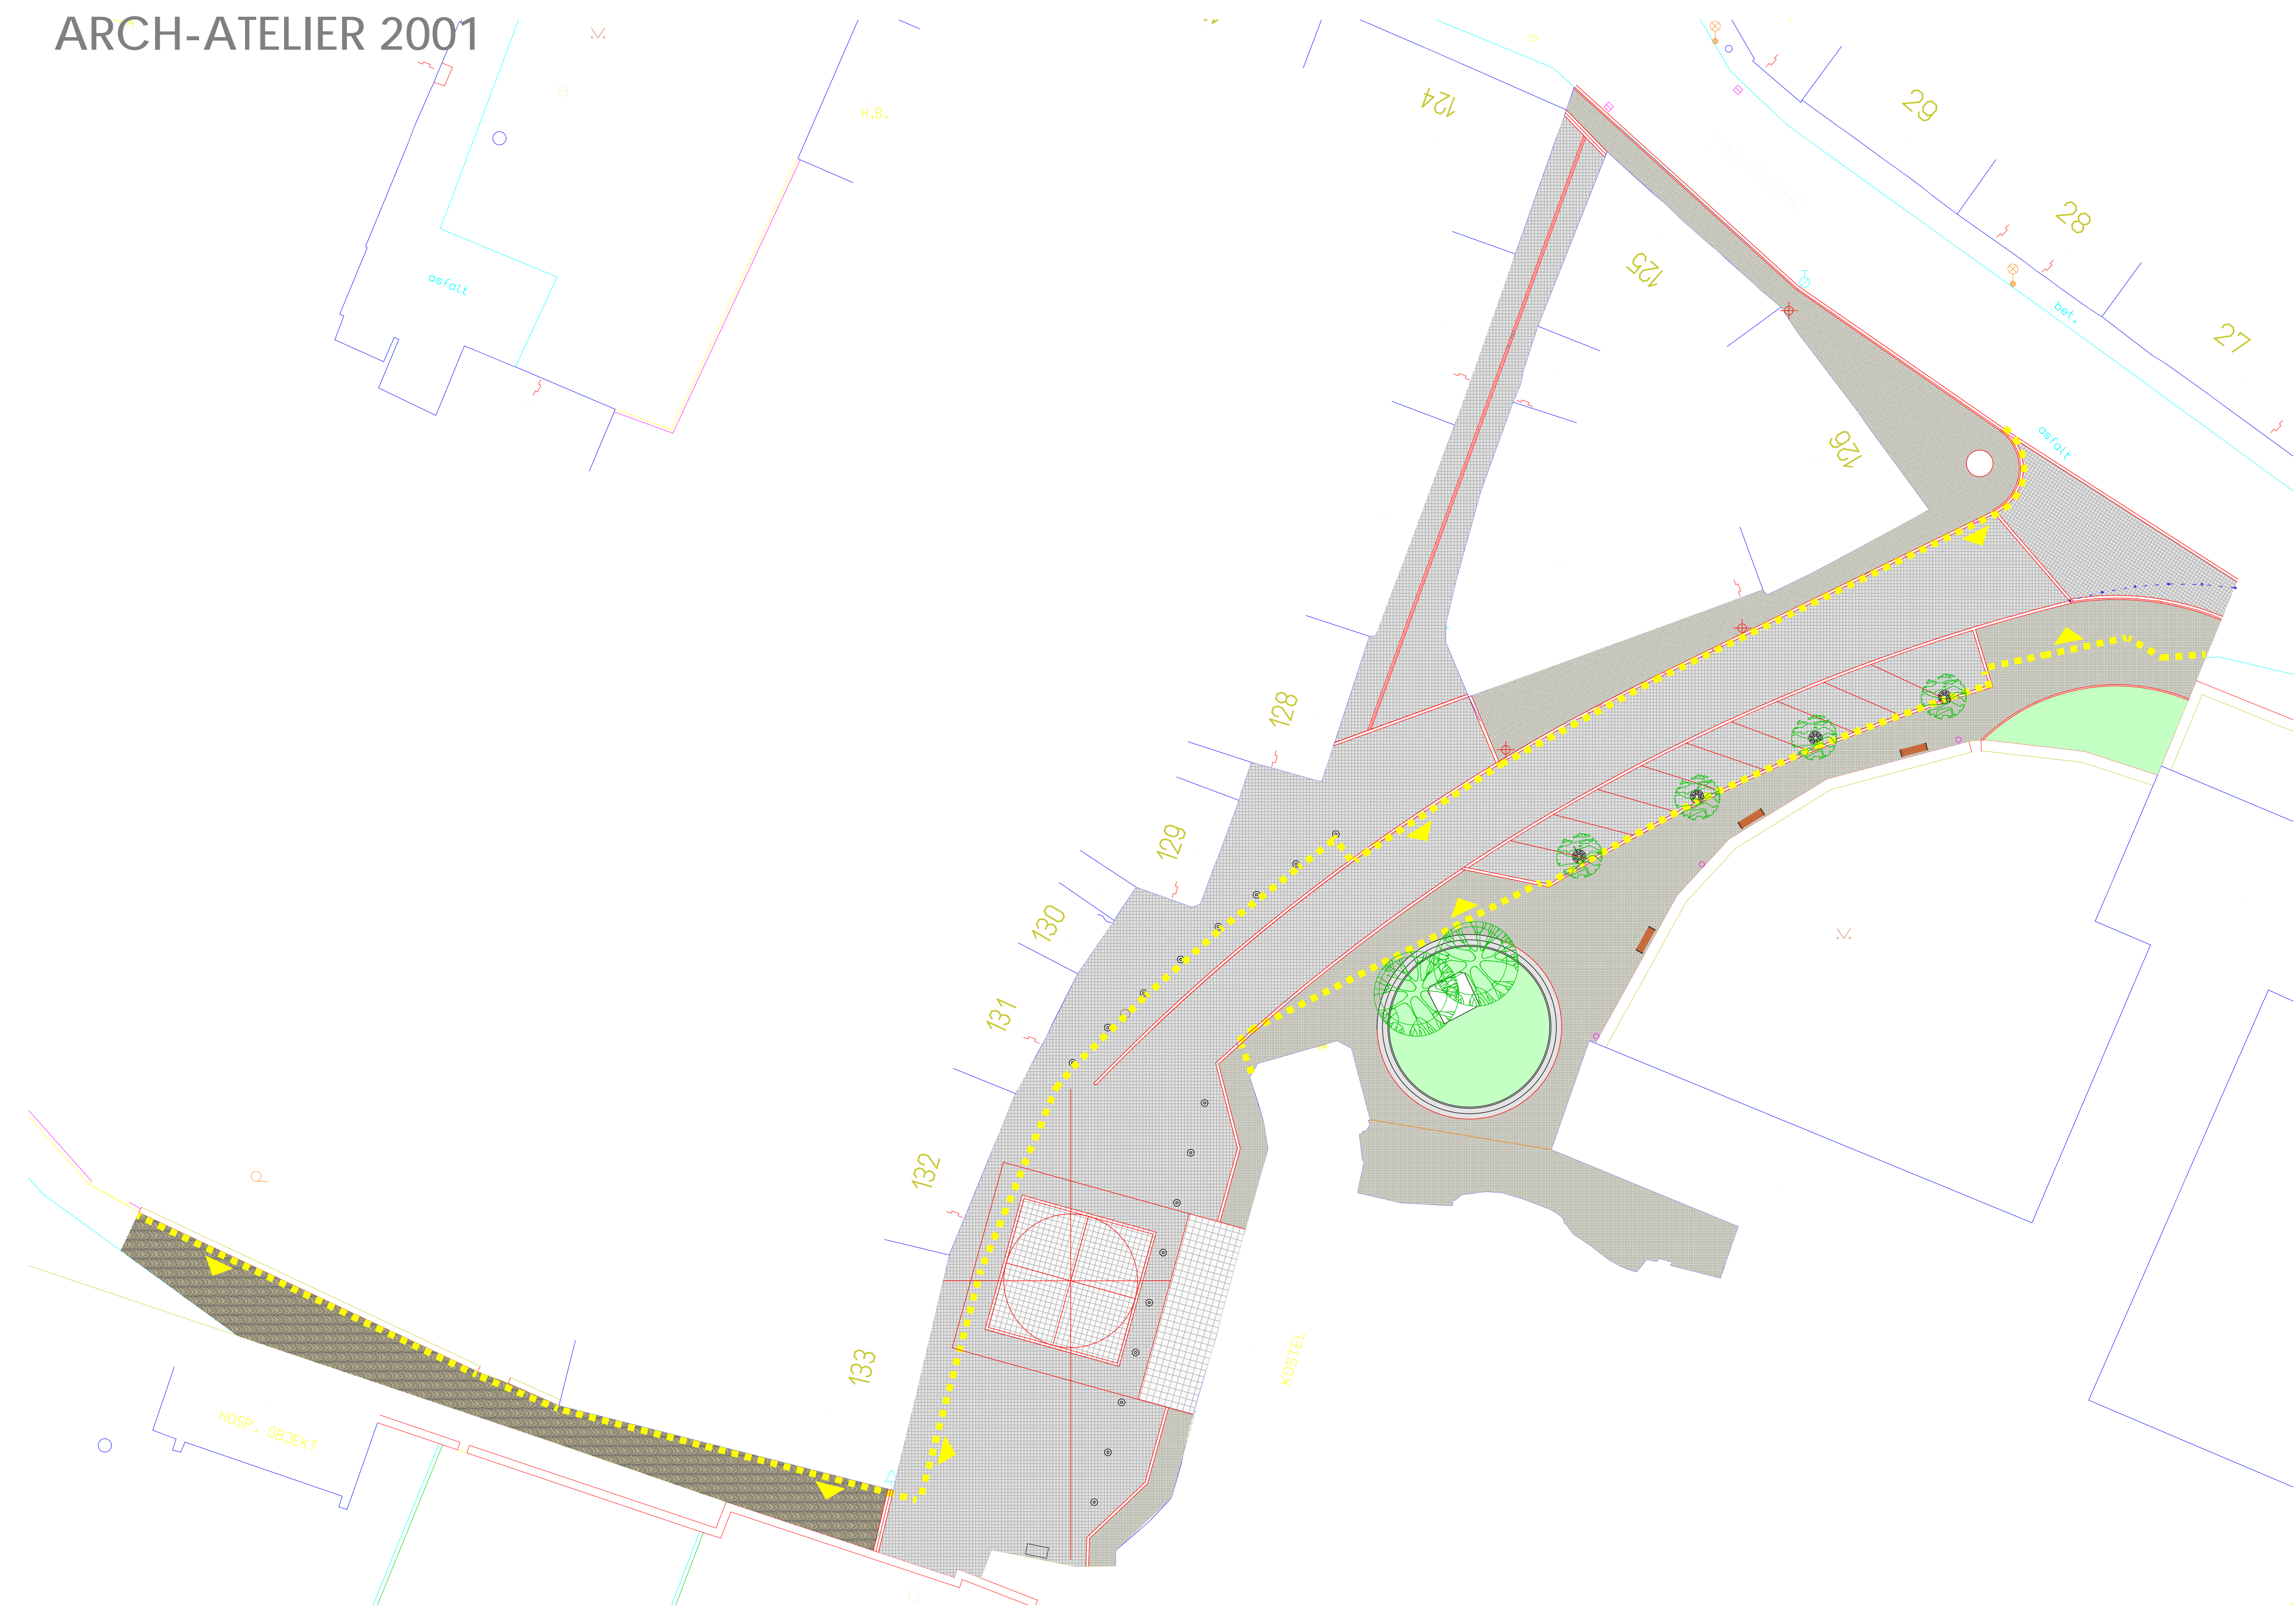

Jaroměřice nad Rokýtnou - technická infrastruktura

ulice Helfertova a Růžová

2

urbanisticko architektonická studie